




RODINNÝ DOMEK

LARGO Line 98/38° +1M

(BEZ PODSKLEPENÍ)

PŮDORYS PŘÍZEMÍ

M 1:50

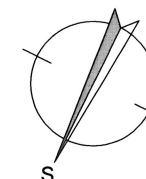

POZNÁMKA:

1. TECHNICKÉ ZMĚNY JSOU VYHRAZENY.
2. DVEŘE JSOU KÓTOVÁNY S TOLERANCÍ 30mm.

TABULKA MÍSTNOSTÍ


OZN.	ÚČEL MÍSTNOSTI	PLOCHA (m ²)
101	ZÁDVEŘÍ	5,14
102	CHODBA	7,19
103	PRACOVNA	8,28
104	WC	2,26
105	KOUPELNA	5,87
106	LOŽNICE	14,47
107	OBÝVACÍ POKOJ	21,80
108	KUCHYŇ	8,07
109	POKOJ	12,41
110	TECHNICKÁ MÍSTNOST	1,70

CELKOVÁ PLOCHA: 87,19 m²
ZASTAVĚNÁ PLOCHA: 105,07 m²

SNĚHOVÁ OBLAST I

MODEL 2014

Autorizovaný inženýr	Ing. Zdeněk Chromý Ing. David Ondra	Zpracovatel Zpracovatel
Vypracoval	Ing. Hana Buriánková	Projekt
Investor-staveniště		Datum: 15.10.2013 Číslo HS: POPTAVKA

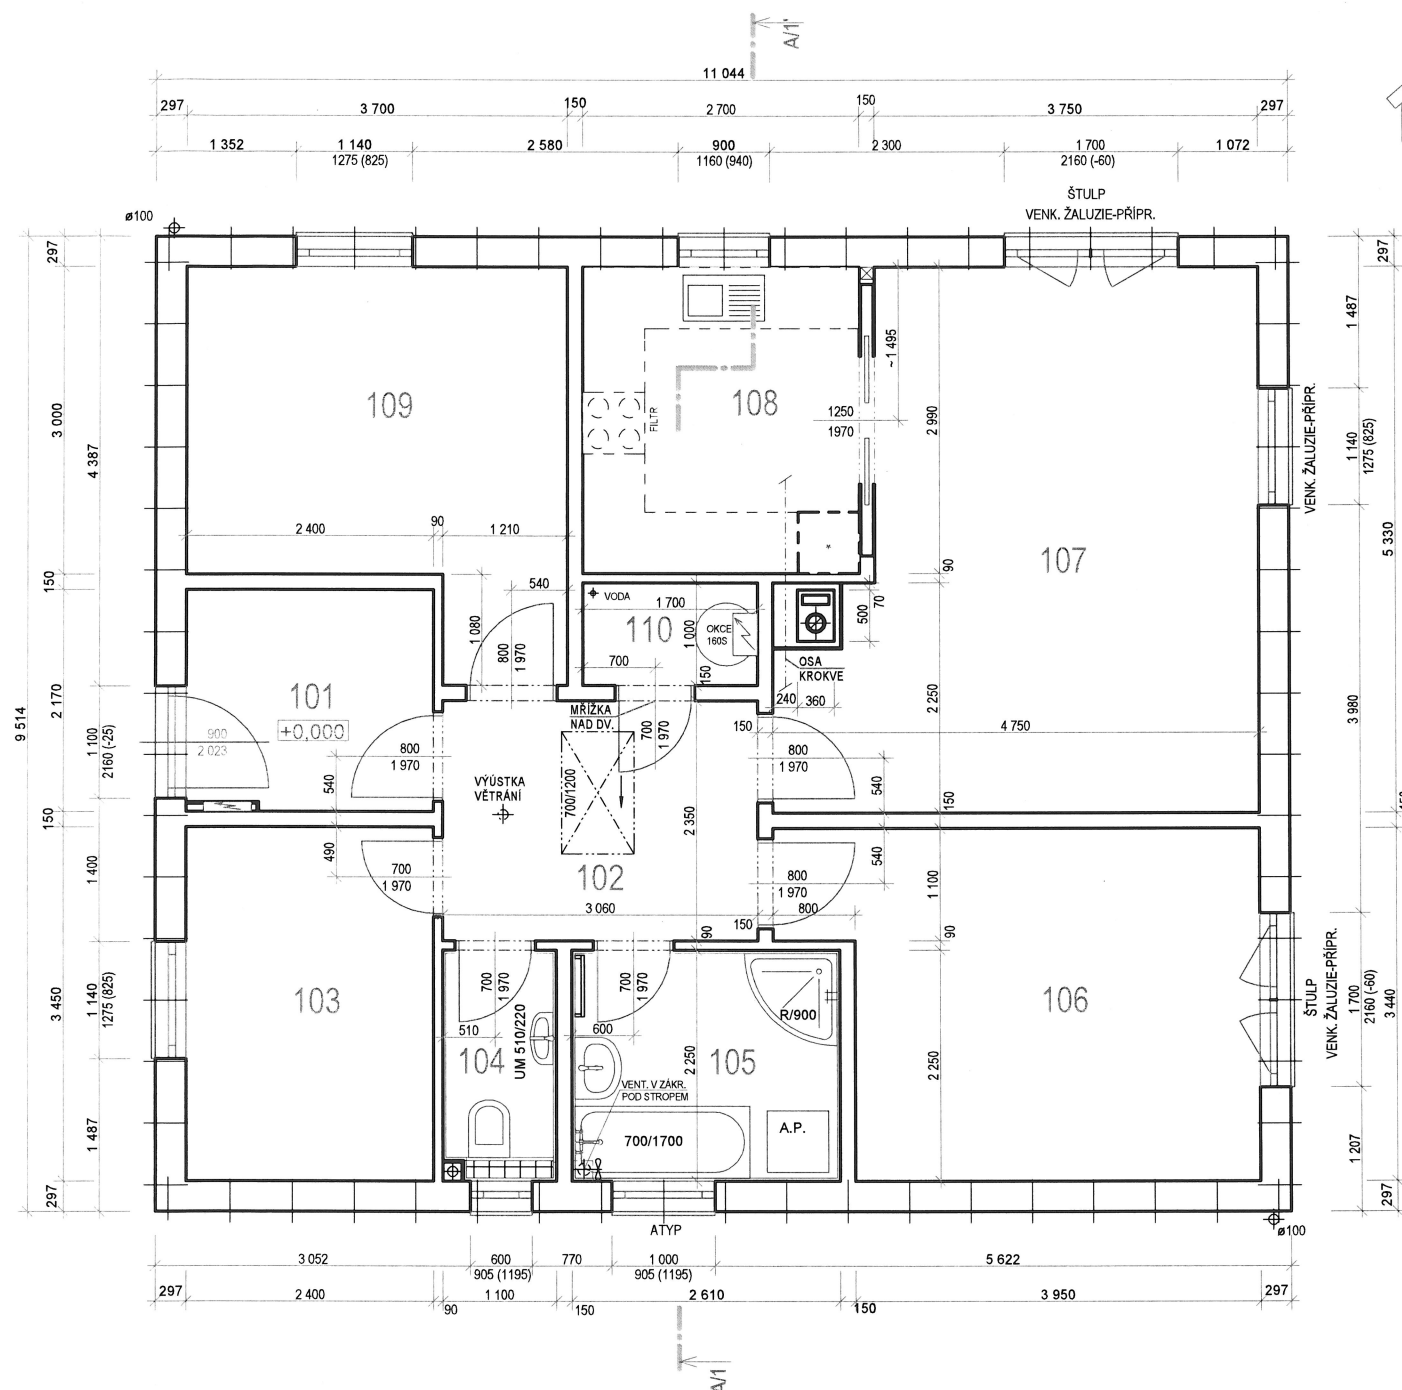

č.v. : 008




RODINNÝ DOMEK


LARGO Line 98/25° +1M

(RD BEZ PODSKLEPENÍ)

POHLED JIHOVÝCHODNÍ

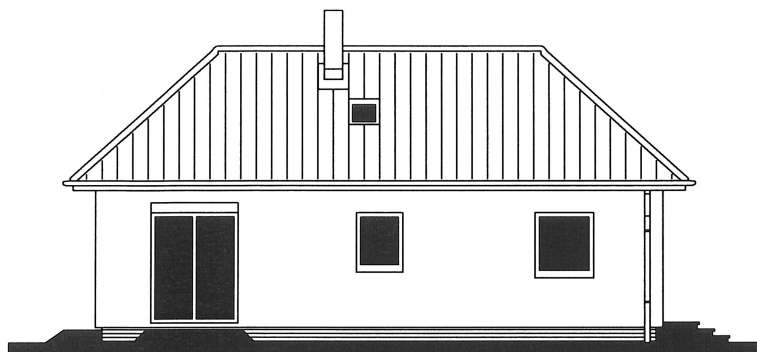


POHLED SEVEROVÝCHODNÍ

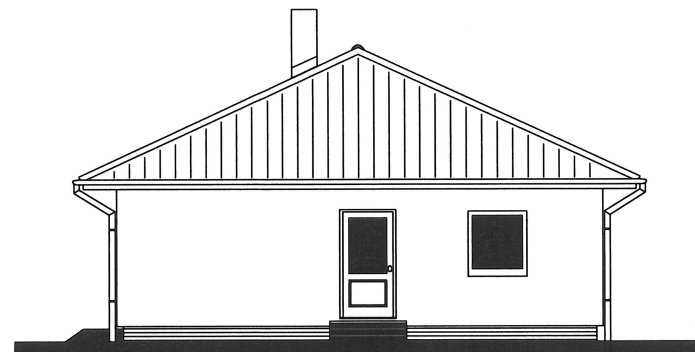


POHLEDY M 1:100

POHLED SEVEROZÁPADNÍ

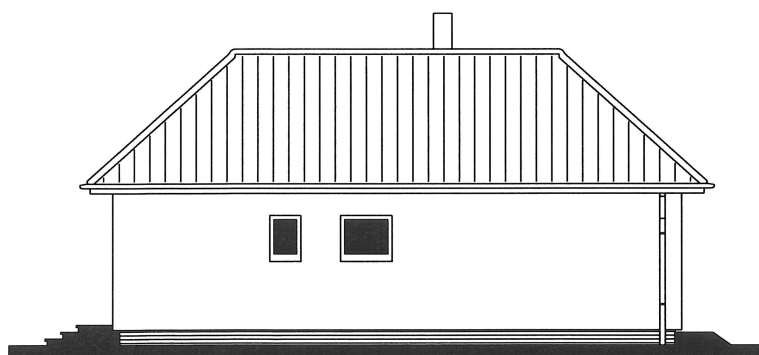

POHLED JIHOZÁPADNÍ

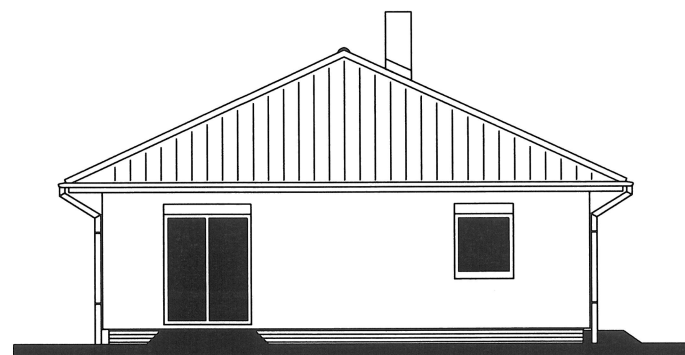

MODEL 2014

Autorizovaný inženýr	Ing. Zdeněk Chromý Ing. David Ondra	Zpracoval
Vypracoval	Ing. Hana Buriánková	Projekt
Investor-stavění		Datum: 15.10.2013
		Číslo HS: POPTÁVKA