

v.č. : 002



RODINNÝ DŮM


KUBIS 632 + 2M + garáž

(RD BEZ PODSKLEPENÍ)

PŮDORYS PŘÍZEMÍ

M 1:50

S

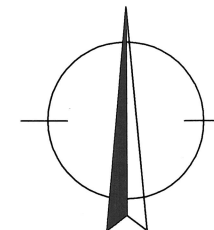

POZNÁMKA:

1. DVEŘE VE STĚNÁCH JSOU KÓTOVÁNY S TOLERANCÍ ±30mm.
2. TECHNICKÉ ZMĚNY JSOU VYHAZENY.

LEGENDA MÍSTNOSTÍ :

ČÍSLO	ÚČEL MÍSTNOSTI
101	ZÁDVEŘÍ
102	CHODBA
103	KUCHYŇSKÝ KOUT
104	OBÝVACÍ POKOJ
105	KOUPELNA, WC
106	PRACOVNA
107	SPIŽ
108	GARÁŽ

OBYTNÁ PLOCHA :

PŘÍSLUŠENSTVÍ :

UŽITKOVÁ PLOCHA :


CELKOVÁ PLOCHA (PODLAHOVÁ) :

ZASTAVĚNÁ PLOCHA :

SCHODY N68
SNĚHOVÁ OBLAST II

MODEL 2013

Autorizovaný inženýr	Ing. Zdeněk Chromý Ing. David Ondra	Zpracoval FB PŘEMAN
Vypracoval	Ing. Hana Buriánková	Projekt
Investor - stavebník		Datum: 11.7.2013
		Číslo HS: POPTÁVKA

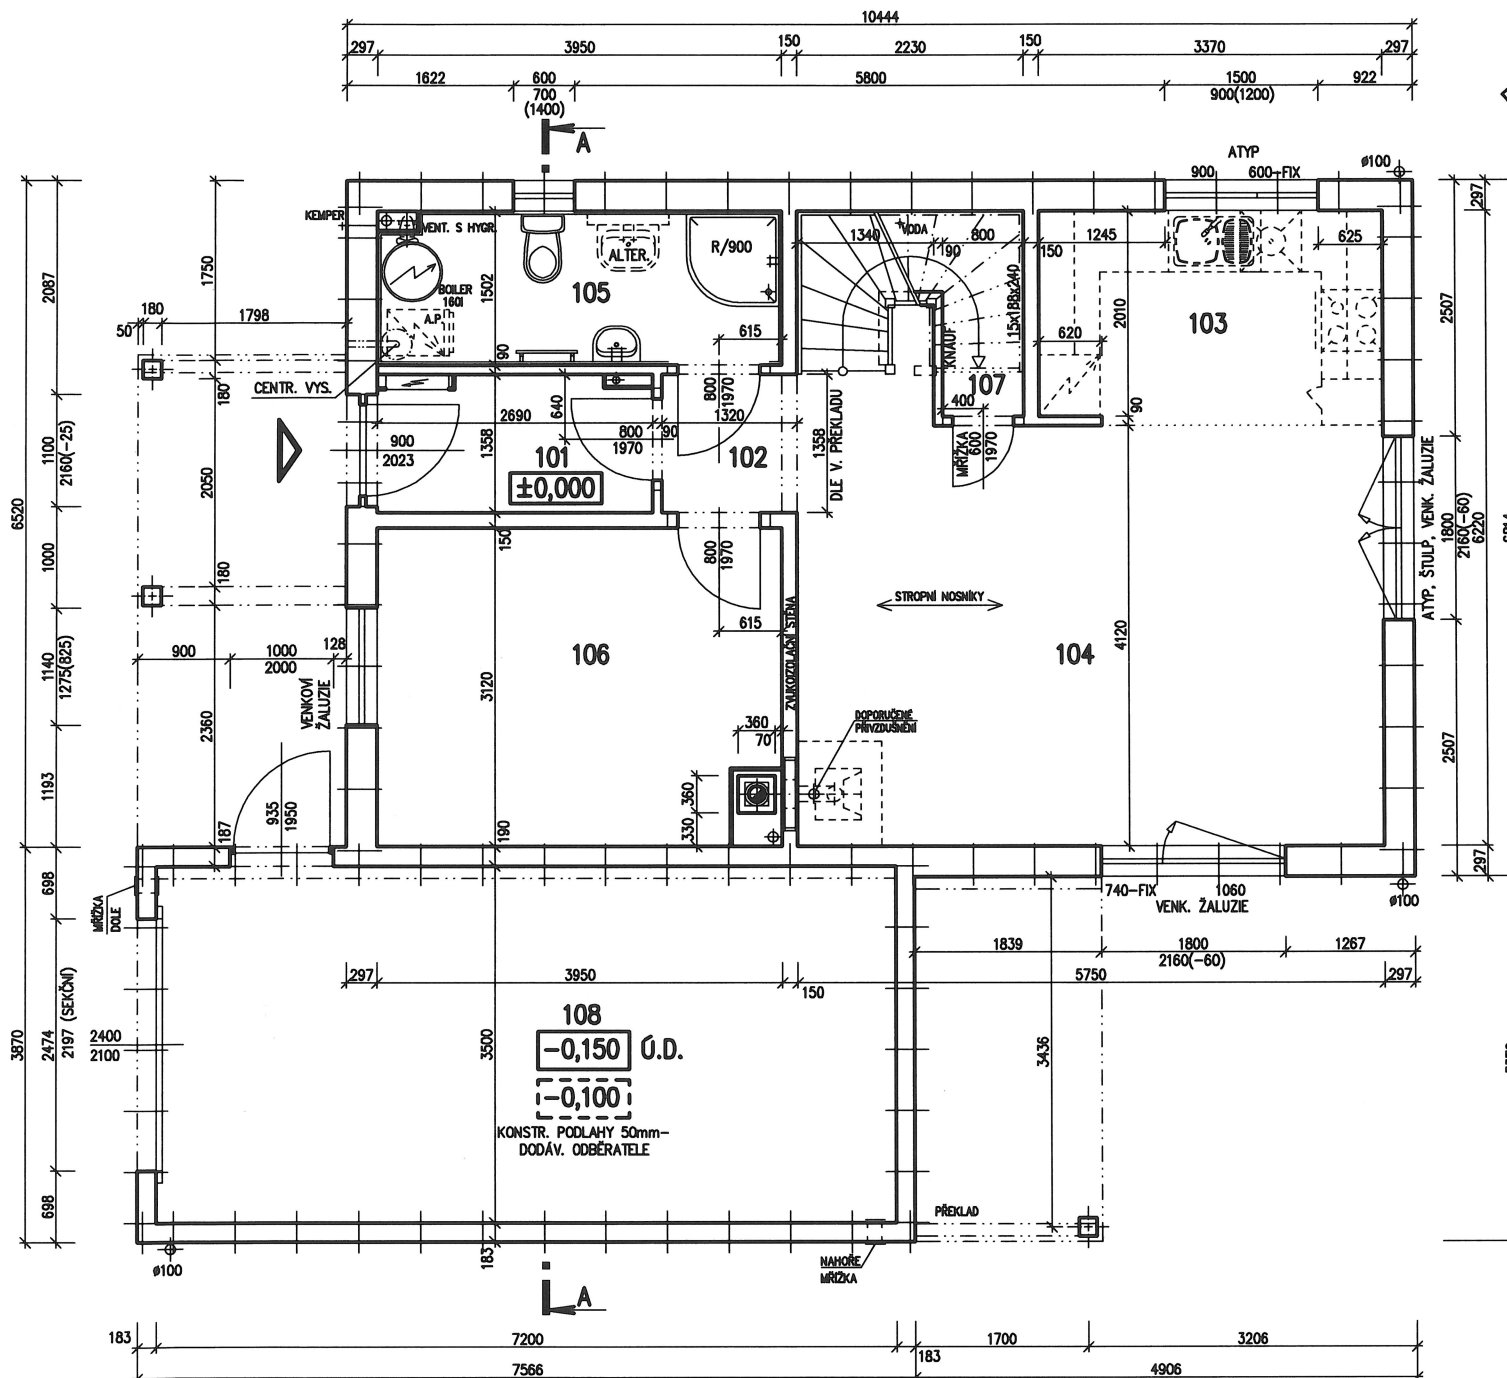



RODINNÝ DŮM


KUBIS 632 + 2M + garáž

(RD BEZ PODSKLEPENÍ)

PŮDORYS PODKROVÍ

M 1:50

S

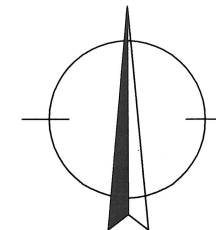

POZNÁMKA:

1. DVEŘE VE STĚNÁCH JSOU KÓTOVÁNY S TOLERANCÍ ±30mm.
2. TECHNICKÉ ZMĚNY JSOU VYHRAZENY.

LEGENDA MÍSTNOSTÍ :

ČÍSLO ÚČEL MÍSTNOSTI


- 201 CHODBA
202 LOŽNICE
203 ŠATNA
204 KOUPELNA, WC
205 POKOJ
206 POKOJ

OBYTNÁ PLOCHA :

PŘÍSLUŠENSTVÍ :

UŽITKOVÁ PLOCHA :

CELKOVÁ PLOCHA (PODLAHOVÁ) :

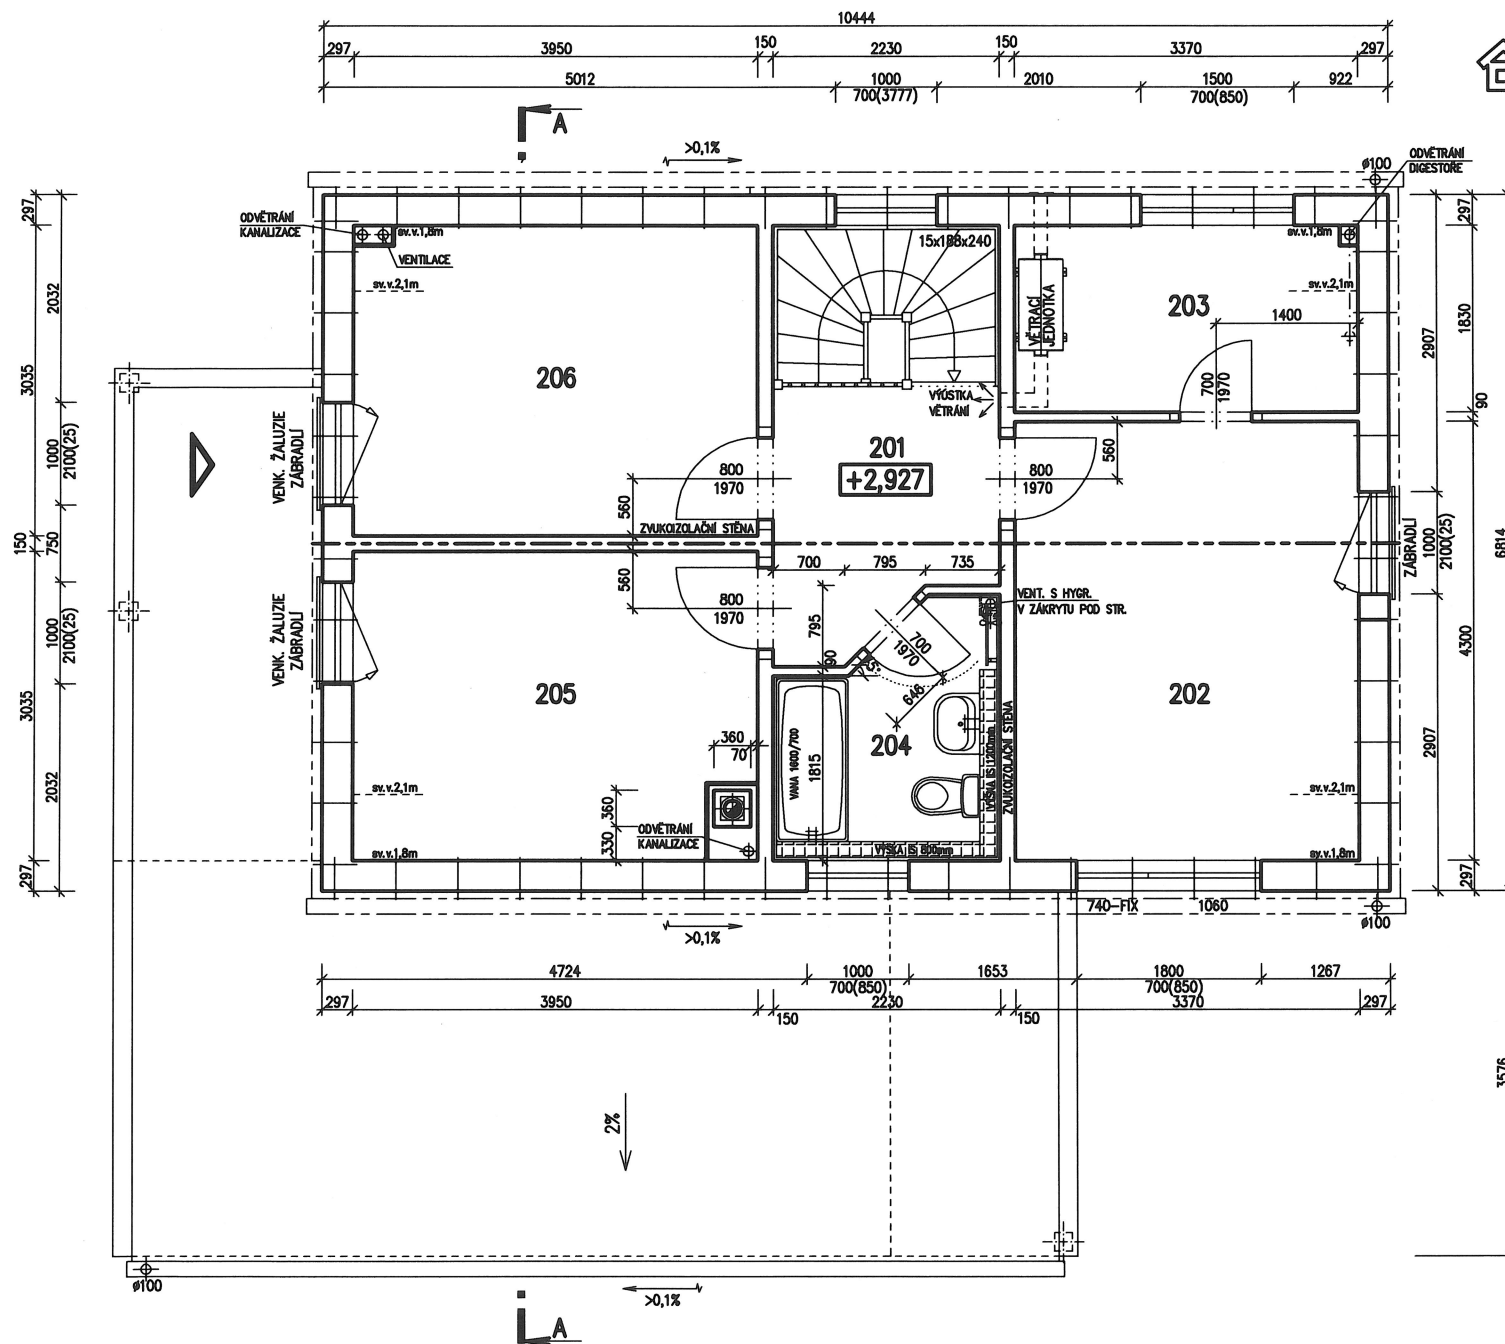

MODEL 2013

Autorizovaný inženýr	Ing. Zdeněk Chromý Ing. David Ondra	Zpracoval Ing. P. P. P. P.
Vypracoval	Ing. Hana Buriánková	Projekt
Investor - stavitel	552 214 214 214 214 214	Datum: 11.7.2013
		Číslo HS: POPTÁVKA

v.č. : 008




RODINNÝ DŮM


KUBIS 632 + 2M + garáž

(RD BEZ PODSKLEPENÍ)

POHLED SEVERNÍ

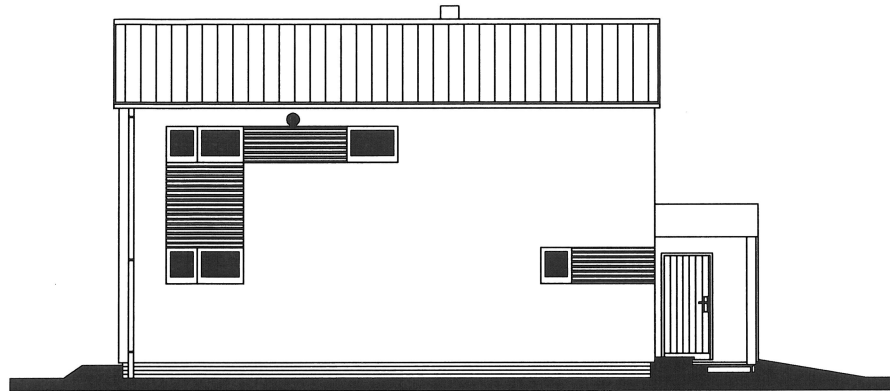


POHLED ZÁPADNÍ

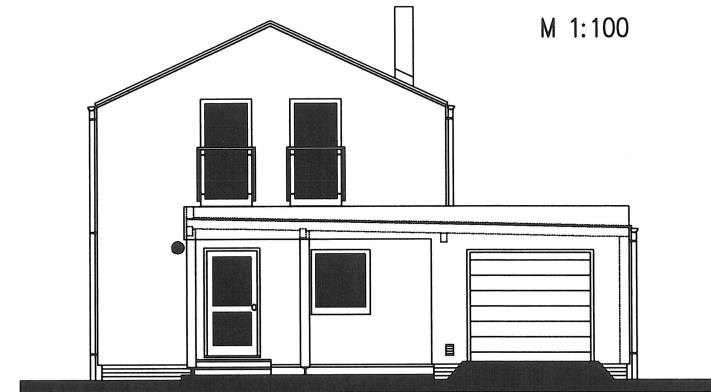


POHLEDY

M 1:100

POHLED JIŽNÍ

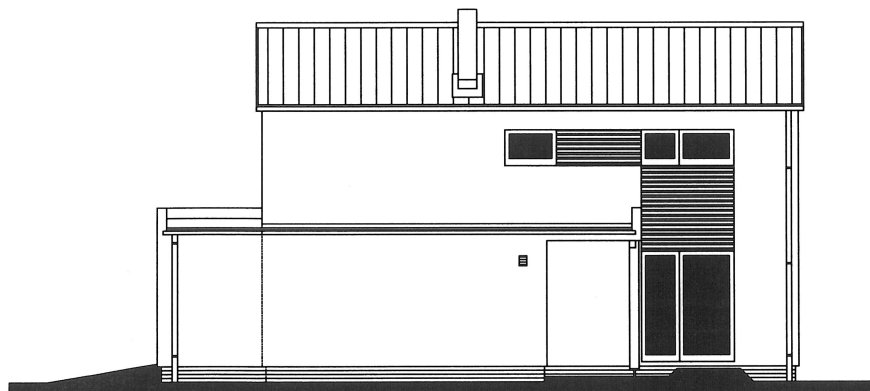

POHLED VÝCHODNÍ

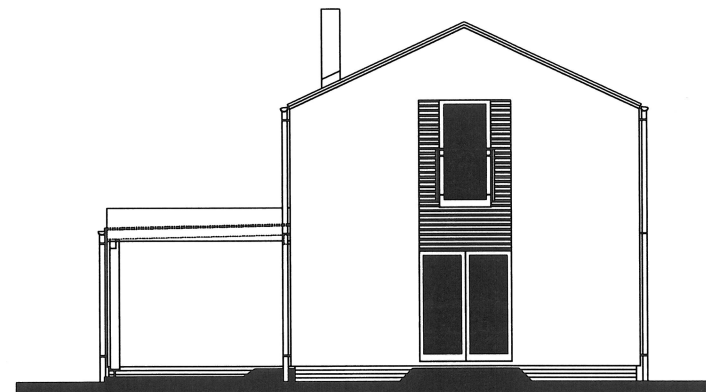

MODEL 2013

Autorizovaný inženýr	Ing. Zdeněk Chromý Ing. David Ondra	Zpracoval
Vypracoval	Ing. Hana Buriánková	Projekt
Investor - stavebník		Datum: 11.7.2013
		Číslo HS: POPTÁVKA