

LEGENDA MÍSTNOSTI :

ČÍSLO	ÚČEL MÍSTNOSTI	PLOCHA m ²
101	CHODBA	12,30 10,76
102	OBÝVACÍ POKOJ	25,22 25,22
103	KUCHYŇ	5,44 5,44
104	PRACOVNA	10,39 10,39
105	WC	2,43 2,43
106	TECHNICKÁ MÍSTNOST	3,19 3,19

OBYTNÁ PLOCHA :	35,61
PŘÍSLUŠENSTVÍ :	21,82
UŽITKOVÁ PLOCHA :	57,43
CELKOVÁ PLOCHA (PODLAHOVÁ) :	58,97
CELKOVÁ PLOCHA (ZASTAVĚNÁ) :	73,57


- ELEKTRICKÉ OTOPNÉ TĚLESO TAC xxx
- VNITŘNÍ JEDNOTKA TČ VZDUCH-VZDUCH

POZNÁMKA:

1. TECHNICKÉ ZMĚNY JSOU VYHRAZENY.
2. VNITŘNÍ DVEŘE JSOU KÓTOVÁNY S PŘESNOSTÍ ± 30 mm
3. V PŮDORYSE JSOU KÓTOVÁNY STAVEBNÍ OTVORY OKEN. SKUTEČNÁ VÝŠKA PARAPETU VIZ VÝKRES ŘEZU.
4. MÍSTO UMÍSTĚNÍ VENKOVNÍ JEDNOTKY T.Č. URČÍ OBJEDNATEL PO DOHODĚ SE SVÝM PROJEKTANTEM SPODNÍ STAVBY NA ZÁKLADĚ OSAZENÍ DOMU NA POZEMKU A ODSTUPŮ OD SOUSEDNÍCH POZEMKŮ A STAVEB. RD RÝMAŘOV NENESE ŽÁDNOU ODPOVĚDNOST ZA NEVHODNÉ UMÍSTĚNÍ VENKOVNÍ JEDNOTKY T.Č.

S.O. --
SCHODY N 78
MODEL 2021

Označ. výkresu PŮDORYS 1.NP	M 1:50 D.05	
Označ. domu NOVA Line 722/45°	RODINNÝ DŮM	Číslo HS : XX XXX
Autorizovaný inženýr Vypracoval	Ing. David Ondra, Ing. Zdeněk Chromý XXX	Stupeň PD : DÚS+DOS Datum : XXX
Investor-staveniště	Jméno, staveniště, p.č. XX, k.ú. XX Jméno, staveniště, p.č. XX, k.ú. XX	

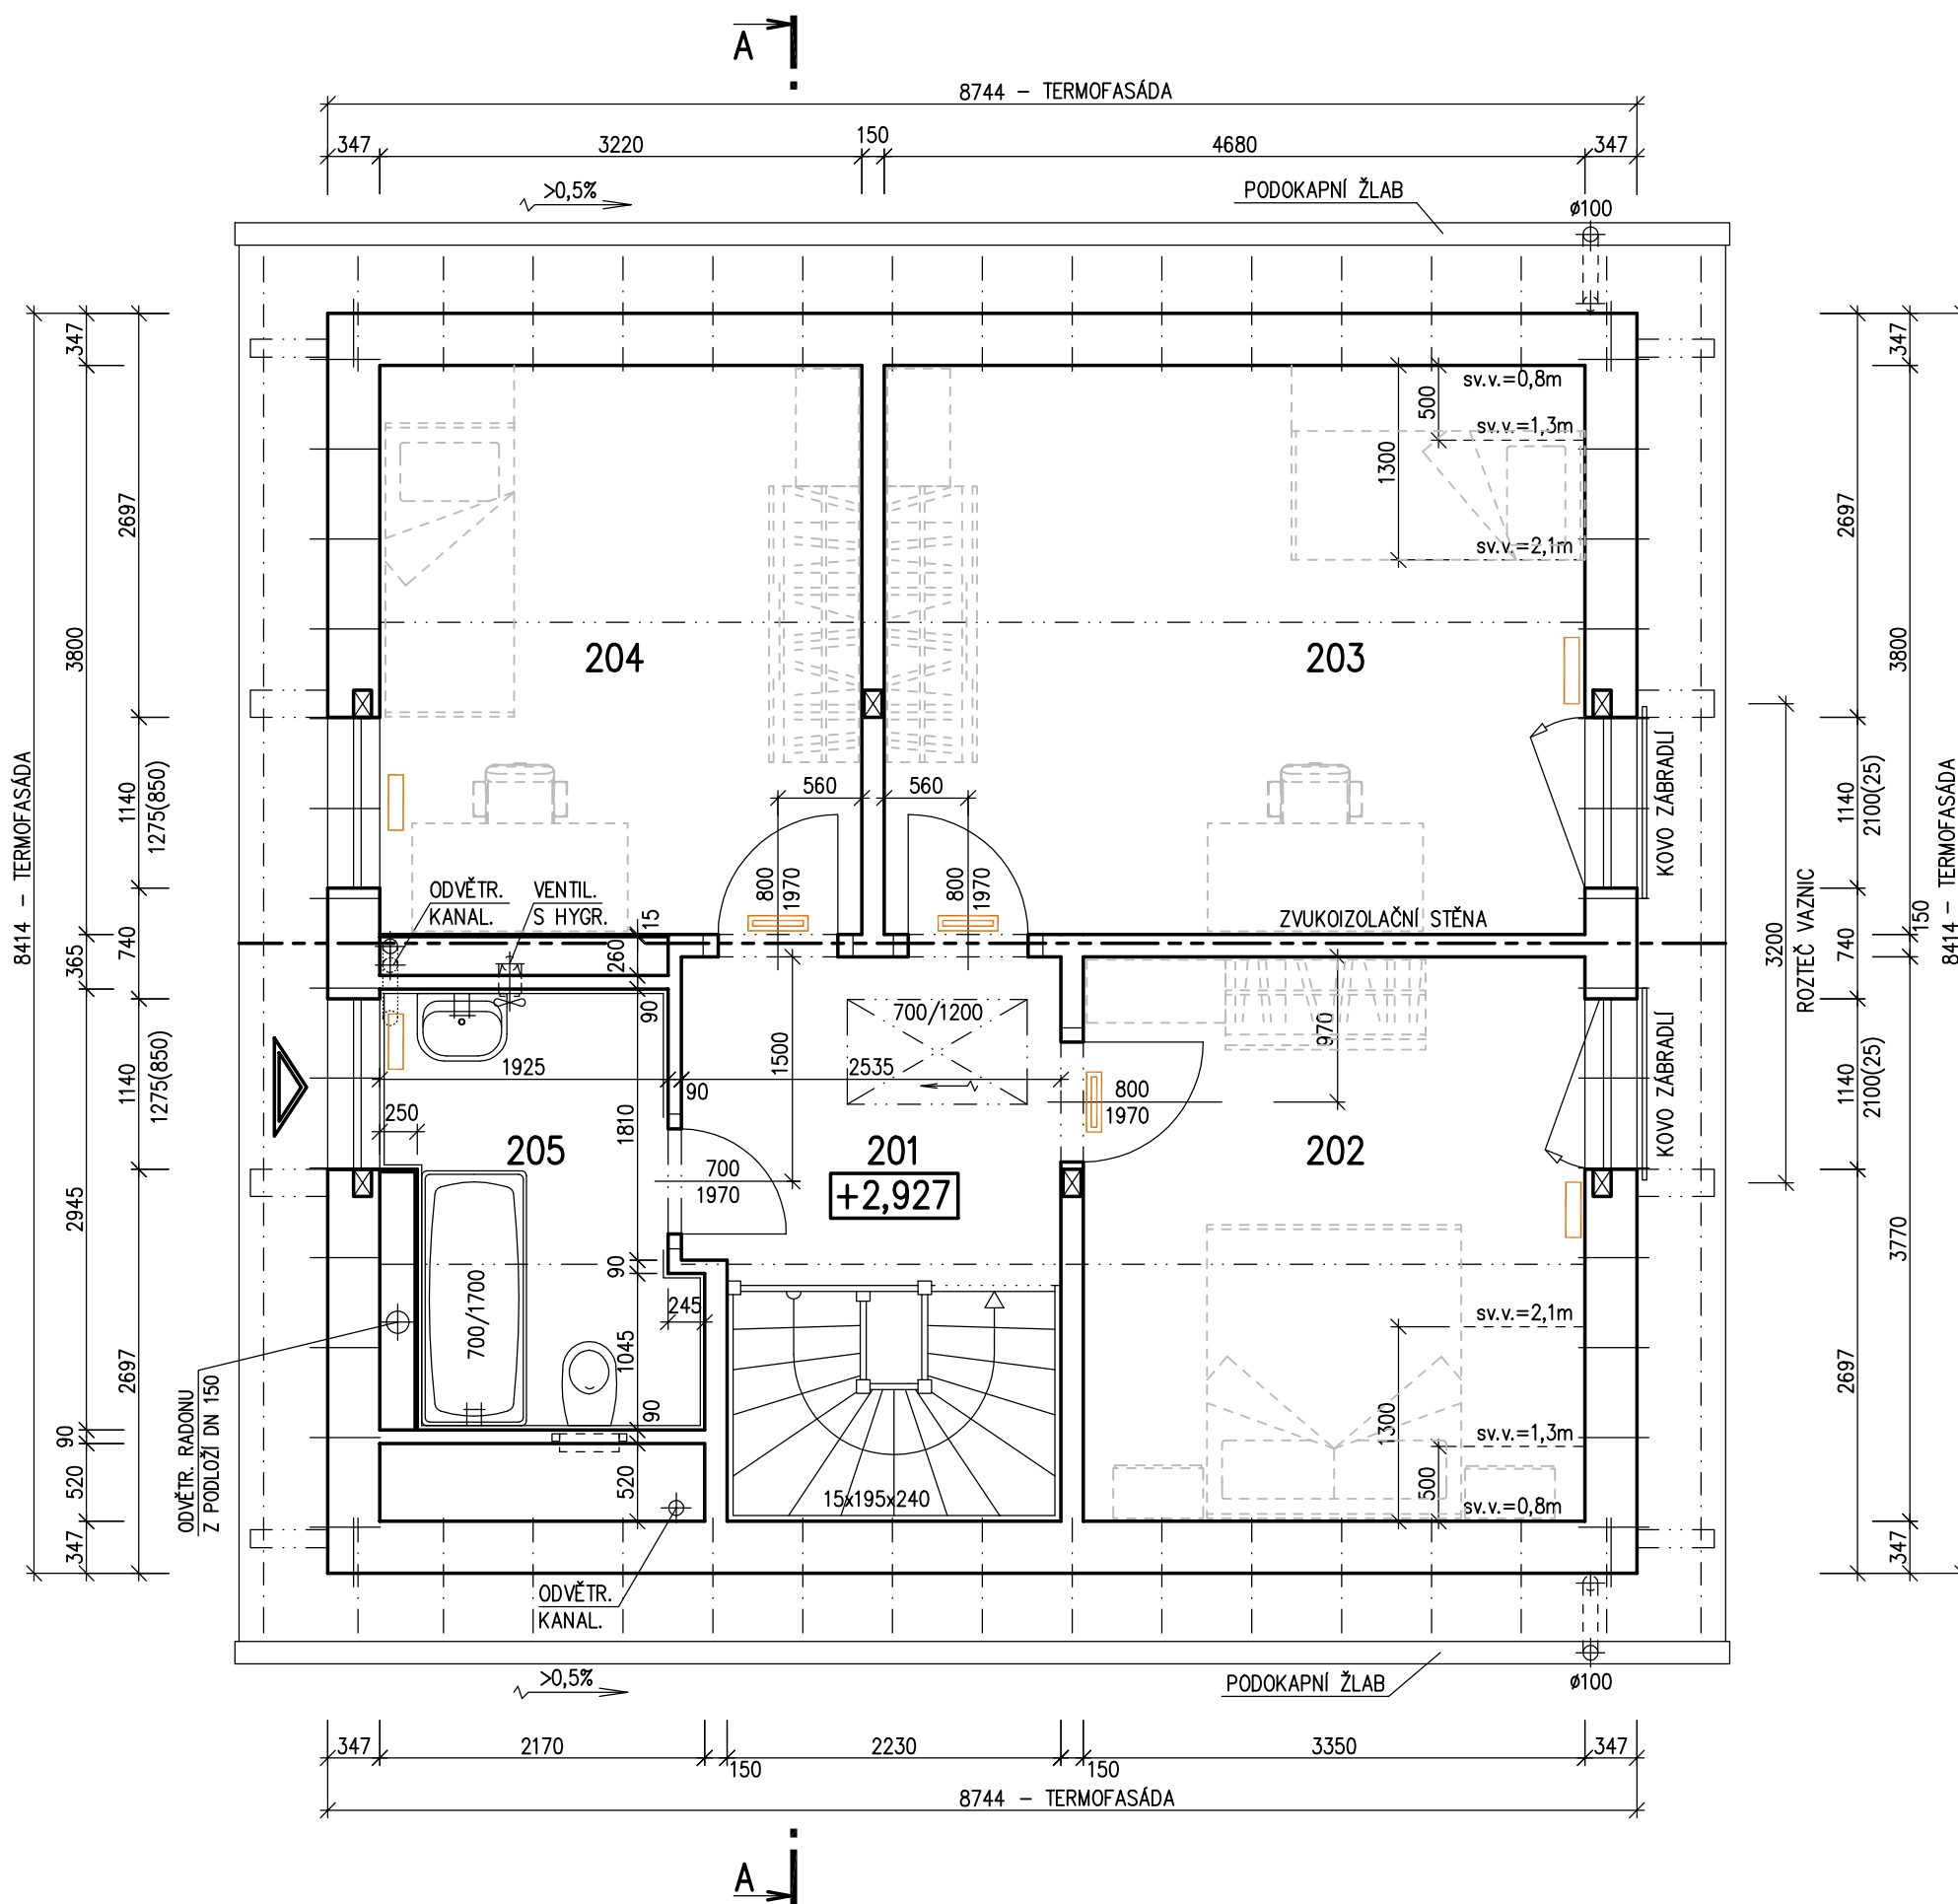

LEGENDA MÍSTNOSTÍ :

ČÍSLO	ÚČEL MÍSTNOSTI	PLOCHA m ²	
201	CHODBA	5,54	5,54
202	DĚTSKÝ POKOJ	12,63	10,95
203	LOŽNICE	17,78	15,44
204	DĚTSKÝ POKOJ	12,24	10,63
205	KOUPELNA	5,49	5,49

OBYTNÁ PLOCHA :	37,02
PŘÍSLUŠENSTVÍ :	11,03
UŽITKOVÁ PLOCHA :	48,05
CELKOVÁ PLOCHA (PODLAHOVÁ) :	53,68


- ELEKTRICKÉ OTOPNÉ TĚLESO TAC xxx
- VNITŘNÍ JEDNOTKA TČ VZDUCH-VZDUCH

POZNÁMKA:



1. TECHNICKÉ ZMĚNY JSOU VYHRAZENY.
2. VNITŘNÍ DVEŘE JSOU KÓTOVÁNY S PŘESNOSTÍ ± 30 mm
3. V PŮDORYSE JSOU KÓTOVÁNY STAVEBNÍ OTVORY OKEN.
SKUTEČNÁ VÝŠKA PARAPETU VIZ VÝKRES ŘEZU

S.O. --
SCHODY N 78
MODEL 2021

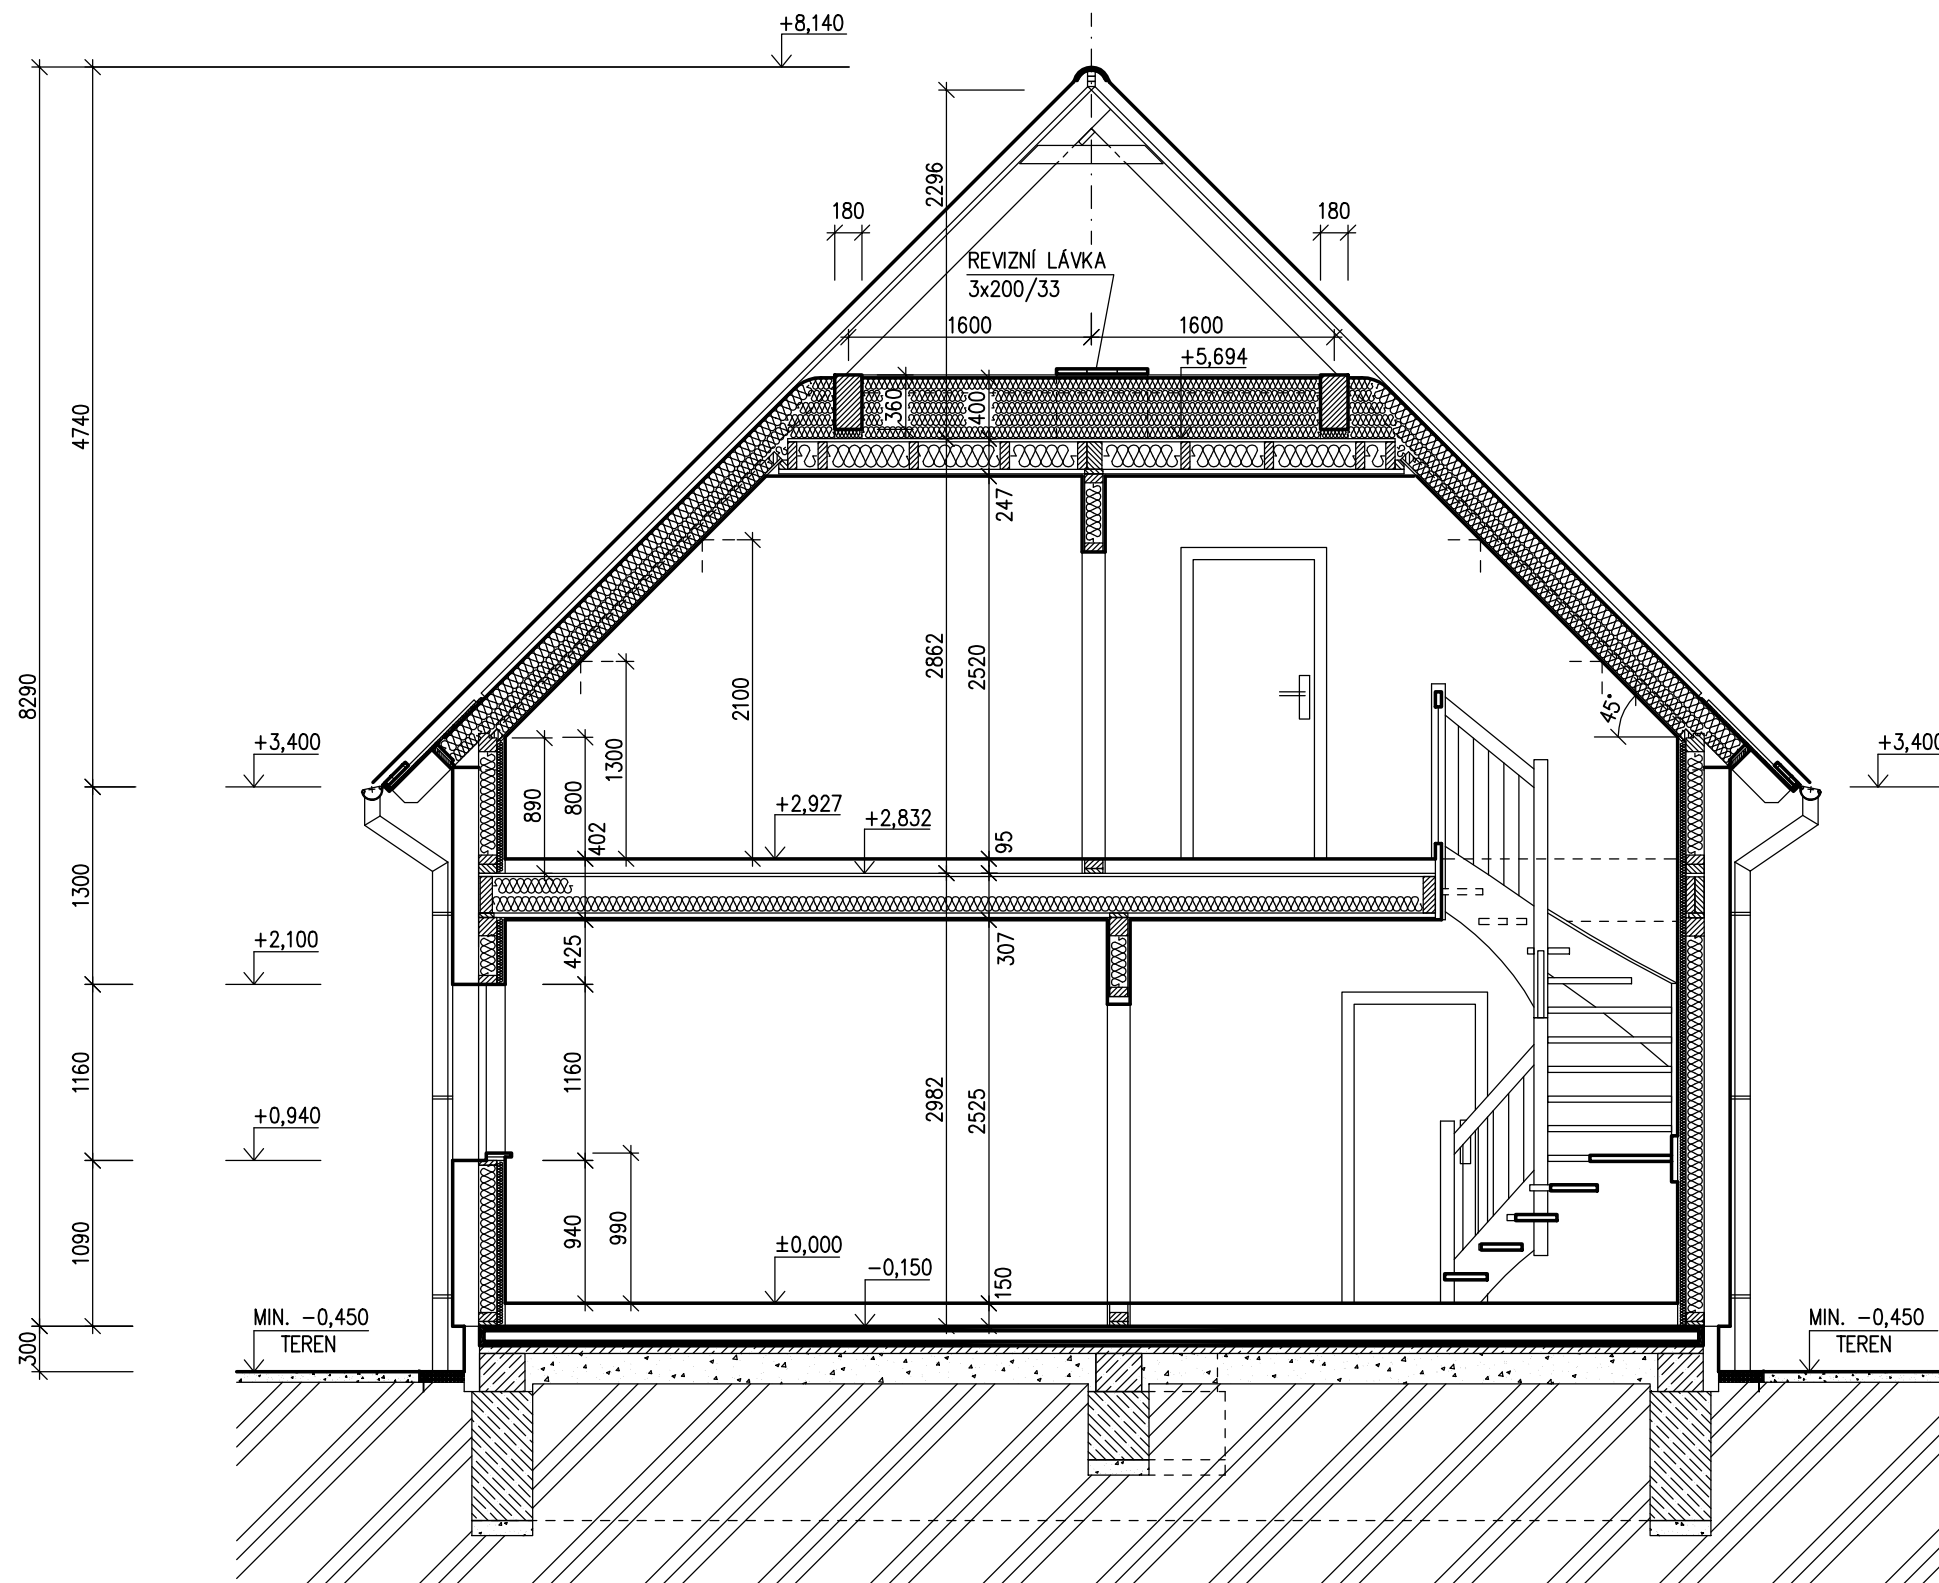Označ. výkresu PŮDORYS PODKROVÍ	M 1:50	D.06	
Označ. domu NOVA Line 722/45°	RODINNÝ DŮM	Číslo HS : XX XXX	
Autorizovaný inženýr	Ing. David Ondra, Ing. Zdeněk Chromý	Stupeň PD : DÚS+DOS	
Vypracoval	XXX	Datum : XXX	
Investor-staveniště	Jméno, staveniště, p.č. XX, k.ú. XX Jméno, staveniště, p.č. XX, k.ú. XX		




LEGENDA MATERIÁLU

-  ROSTLÝ TERÉN
-  ŠTĚRKOVÝ NÁSYP
-  ZÁSYP
-  ŽELEZOBETON
-  PROSTÝ BETON
-  DŘEVO
-  TEPELNÁ IZOLACE


SPODNÍ STAVBA
 ŘEŠENA V SAMOSTATNÉ ČÁSTI DOKUMENTACE
 PROJEKTANTEM ODBĚRATELE

S.O. --
 SCHODY N 78
 MODEL 2021


Označ. výkresu ŘEZ A-A	M 1:50	D.07	
Označ. domu NOVA Line 722/45°	RODINNÝ DŮM	Číslo HS : XX XXX	
Autorizovaný inženýr Vypracoval	Ing. David Ondra, Ing. Zdeněk Chromý XXX	Stupeň PD : DÚS+DOS Datum : XXX	
Investor-staveniště	Jméno, staveniště, p.č. XX, k.ú. XX Jméno, staveniště, p.č. XX, k.ú. XX		




POHLED ZAHRADNÍ

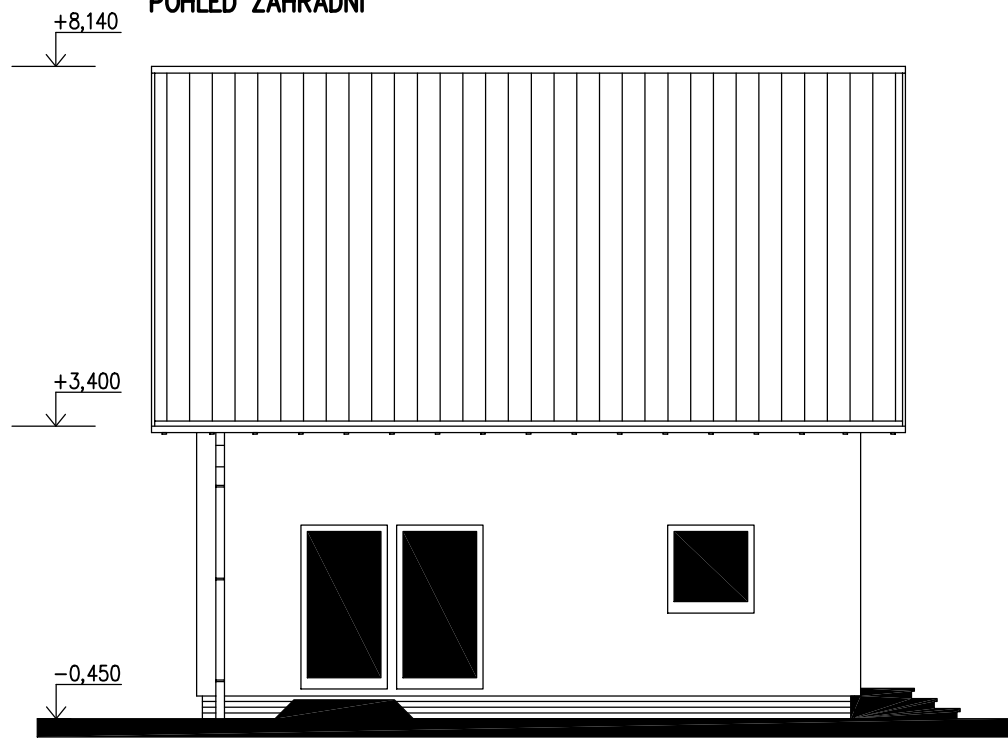


POHLED BOČNÍ (LEVÝ)

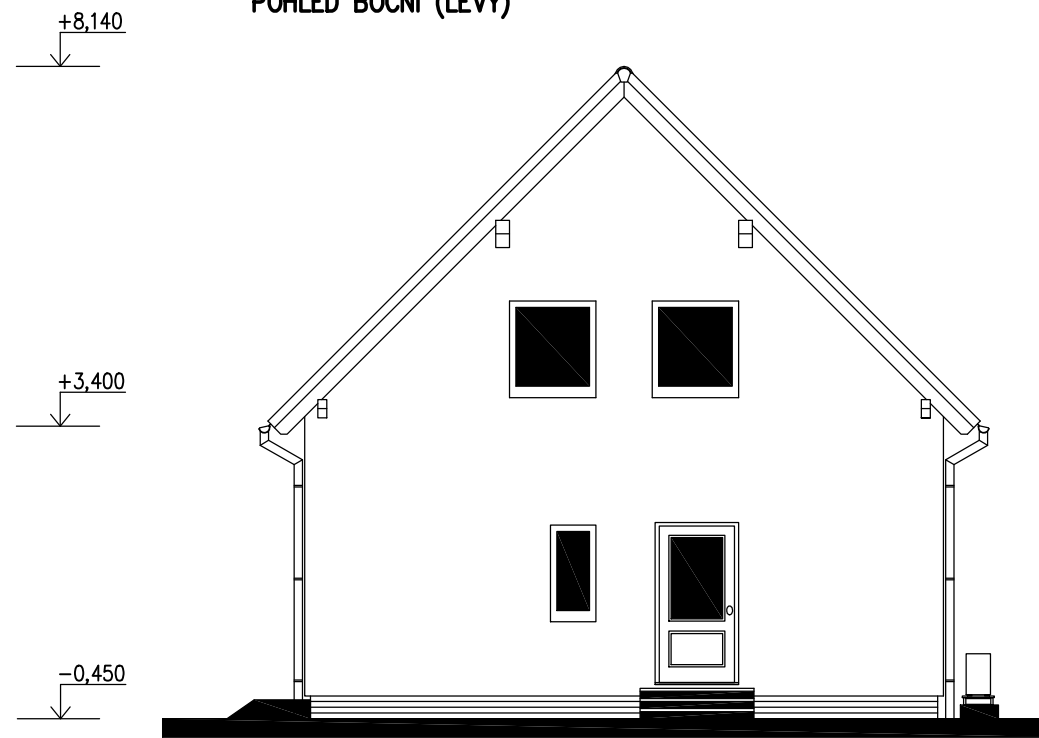

POHLED ULIČNÍ

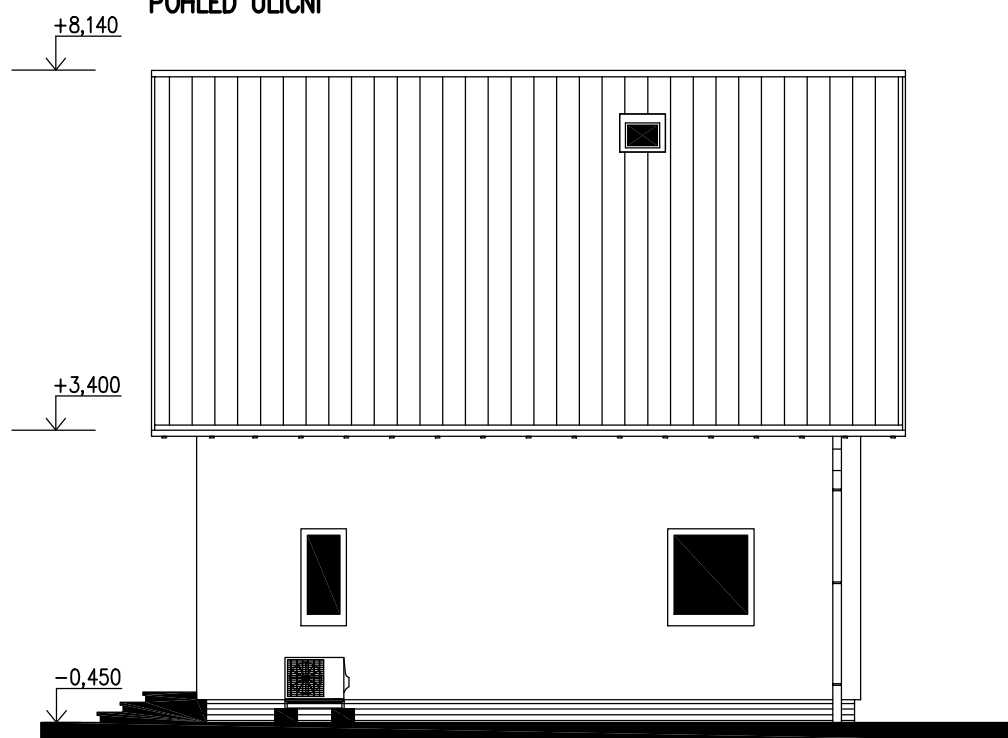

POHLED BOČNÍ (PRAVÝ)

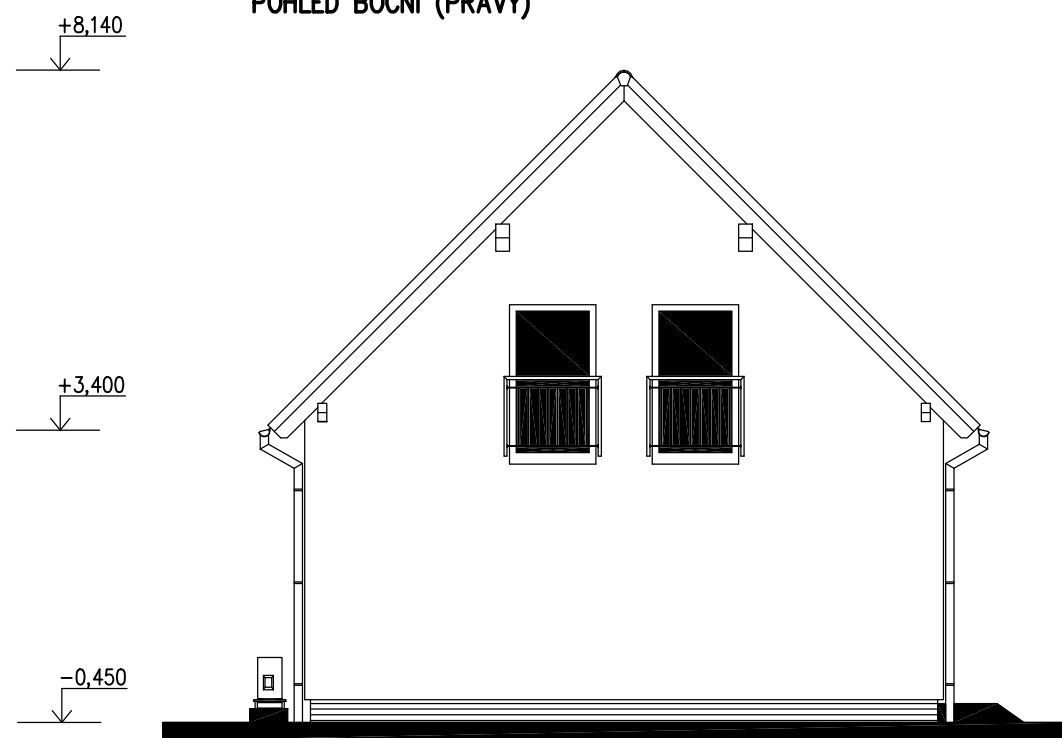

S.O. --
SCHODY N 78
MODEL 2021

Označ. výkresu POHLEDY	M 1:100 D.11	
Označ. domu NOVA Line 722/45°	RODINNÝ DŮM	Číslo HS : XX XXX
Autorizovaný inženýr Vypracoval	Ing. David Ondra, Ing. Zdeněk Chromý XXX	Stupeň PD : DŮS+DOS Datum : XXX
Investor-staveniště	Jméno, staveniště, p.č. XX, k.ú. XX Jméno, staveniště, p.č. XX, k.ú. XX	


SKLADBY KONSTRUKCÍ RD S VAZNICOVÝM KROVEM



E – STŘEŠNÍ KONSTRUKCE

STŘEŠNÍ KRYTINA	
STŘEŠNÍ LATĚ 50/33	33 mm
KONTRALATĚ 50/33	33 mm
POJISTNÁ FOLIE	
KROKEV (180 mm)	
VZDUCH. MEZERA	~10 mm
TEPELNÁ IZOLACE 2x80 + 1x100 mm	260 mm
PE FOLIE	
FERMACELL	15 mm
TLOUŠŤKA CELKEM	~351 mm

$$U = 0,179 \text{ Wm}^{-2} \text{ K}^{-1}$$

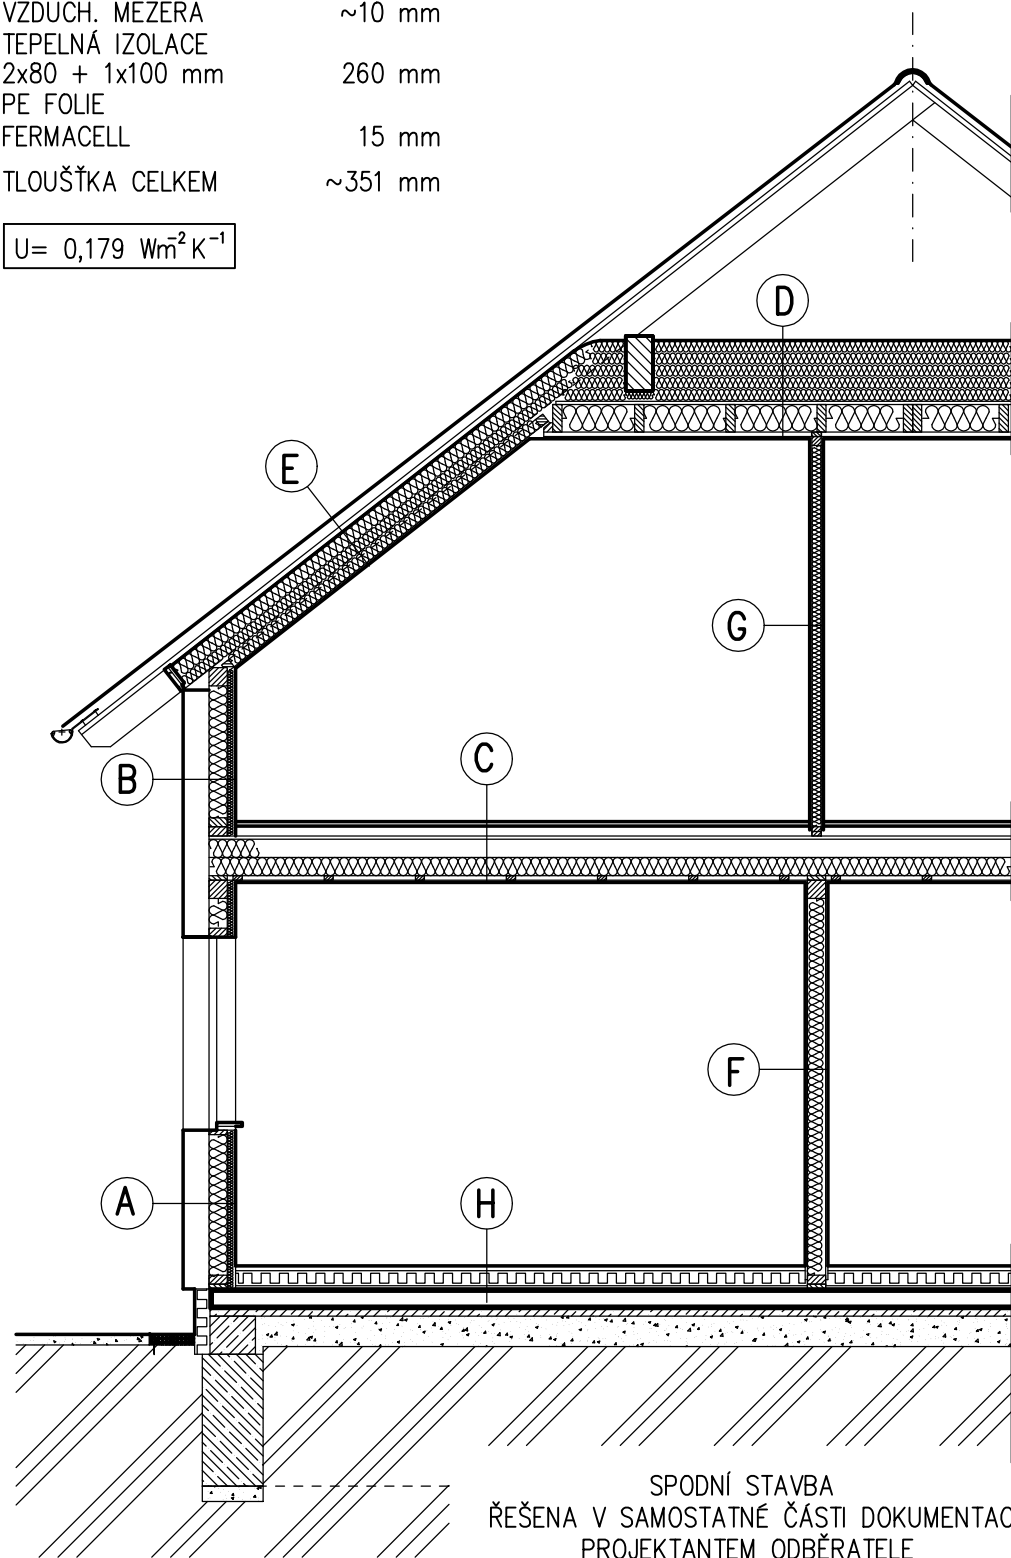

SPODNÍ STAVBA
ŘEŠENA V SAMOSTATNÉ ČÁSTI DOKUMENTACE
PROJEKTANTEM ODBĚRATELE

A – OBVODOVÁ STĚNA

TERMOFASÁDA	~157 mm
(ŠEDÝ POLYSTYREN)	
FERMACELL	15 mm
RÁM (120mm)	
TEPEL. IZOLACE	120 mm
PE FOLIE	
TEPELNÁ IZOLACE + LATĚ	40 mm
FERMACELL	15 mm
TLOUŠŤKA CELKEM	~347 mm

$$U = 0,120 \text{ Wm}^{-2} \text{ K}^{-1}$$

B – ZVÝŠENÁ STĚNA PODKROVÍ

TERMOFASÁDA	~157 mm
(ŠEDÝ POLYSTYREN)	
FERMACELL	15 mm
RÁM (120mm)	
TEPEL. IZOLACE	120 mm
PE FOLIE	
TEPELNÁ IZOLACE + LATĚ	40 mm
FERMACELL	15 mm
TLOUŠŤKA CELKEM	~347 mm

$$U = 0,120 \text{ Wm}^{-2} \text{ K}^{-1}$$

C – STROP NAD 1. NP

KONSTRUKCE PODLAHY	95 mm
DTD	22 mm
STROPNÍ NOSNÍK (240mm)	
VZDUCHOVÁ MEZERA	120 mm
TEPEL. IZOLACE	120 mm
ROŠT Z LATÍ	30 mm
SÁDROKARTON GKB	15 mm
TLOUŠŤKA CELKEM	~402 mm

D – STROP NAD PODKROVÍM

TEPEL. IZOLACE	5x80 mm
DTD	22 mm
STROPNÍ NOSNÍK (180mm)	
TEPEL. IZOLACE	180 mm
PE FOLIE	
ROŠT Z LATÍ	30 mm
SÁDROKARTON GKB	15 mm
TLOUŠŤKA CELKEM	~647 mm

$$U = 0,074 \text{ Wm}^{-2} \text{ K}^{-1}$$

F – VNITŘNÍ NOSNÁ STĚNA

FERMACELL	15 mm
RÁM (120mm)	
TEPEL. IZOLACE	120 mm
FERMACELL	15 mm
TLOUŠŤKA CELKEM	~150 mm

G – VNITŘNÍ NENOSNÁ PŘÍČKA

FERMACELL	15 mm
RÁM (60mm)	
TEPEL. IZOLACE	60 mm
FERMACELL	15 mm
TLOUŠŤKA CELKEM	~90 mm

H – PODLAHA PŘÍZEMÍ

PODLAH. KRYTINA	~5 mm
PODLAHOVÝ DÍLEČ (ALT. 2xDTD)	25 mm
POLYST. CELK.	100 mm
SUCHÝ PODSYP	20 mm
FOLIE PE	
KONSTRUKCE ÚLOŽNÉ DESKY	
TLOUŠŤKA CELKEM	~150 mm

$$U = 0,267 \text{ Wm}^{-2} \text{ K}^{-1}$$

S.O. --
SCHODY N 78
MODEL 2021

Označ. výkresu SKLADBY KONSTRUKCÍ	M 1:50	D.08	
Označ. domu NOVA Line 722/45°	RODINNÝ DŮM	Číslo HS : XX XXX	
Autorizovaný inženýr	Ing. David Ondra, Ing. Zdeněk Chromý	Stupeň PD : DÚS+DOS	
Vypracoval	XXX	Datum : XXX	
Investor–staveniště	Jméno, staveniště, p.č. XX, k.ú. XX	Jméno, staveniště, p.č. XX, k.ú. XX	