




RODINNÝ DOMEK

SOLO Line 117/381k + 4M

(RD BEZ PODSKLEPENÍ)

14040

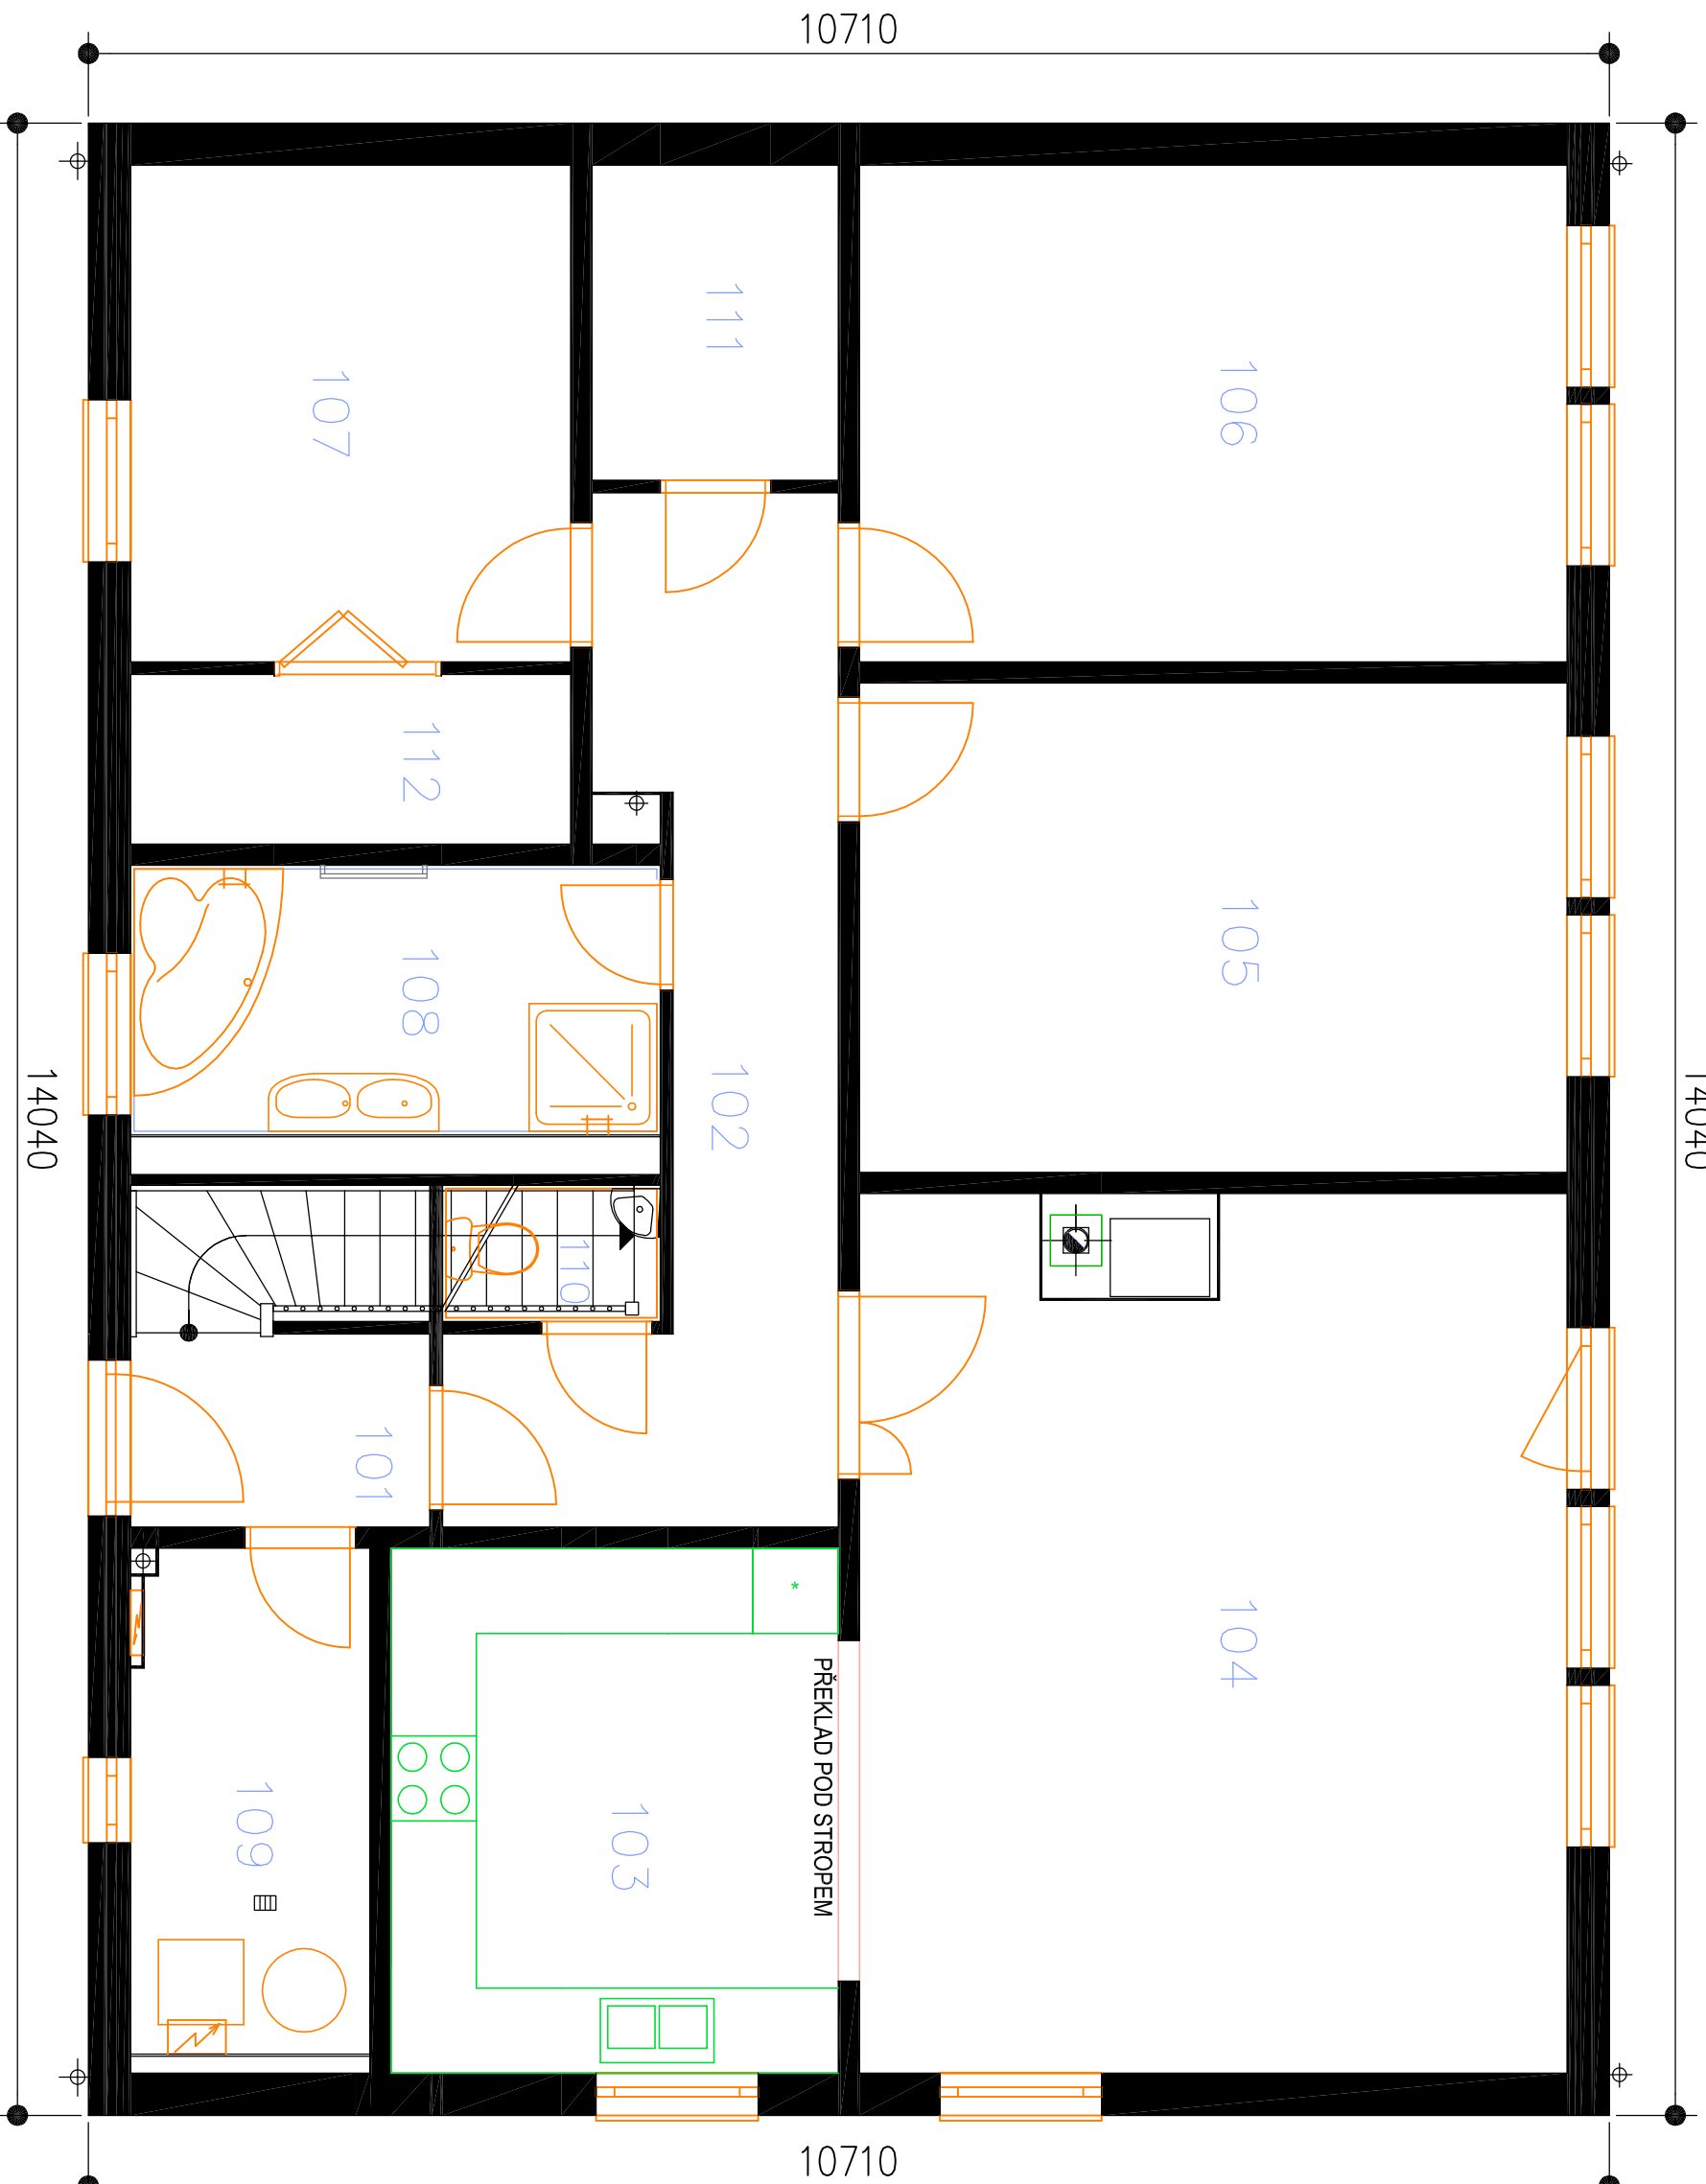

PŮDORYS PŘÍZEMÍ
M 1:50

ČÍSLO	ÚČEL MÍSTNOSTI	PLOCHA m ²
101	ZADVĚŘÍ	2,87
102	CHODBA	13,37
103	KUCHYŇ	11,65
104	OBYVACÍ POKOJ	29,95
105	POKOJ	17,20
106	POKOJ	17,45
107	POKOJ	10,85
108	KOUPELNA	7,09
109	TECH.MÍSTNOST	6,13
110	WC	1,47
111	ŠATNA	3,85
112	ŠATNA	3,70

OBYTNÁ PLOCHA :	75,45
PŘÍSLUŠENSTVÍ :	50,13
UŽITKOVÁ PLOCHA :	125,58
CELKOVÁ PLOCHA (PODLAHOVÁ) :	125,58
ZASTAVĚNÁ PLOCHA	149,98

14040

14040




RODINNÝ DOMEK

SOLO Line 117/381k + 4M

(RD BEZ PODSKLEPENÍ)

PŮDORYS PODKROVÍ


M 1:50

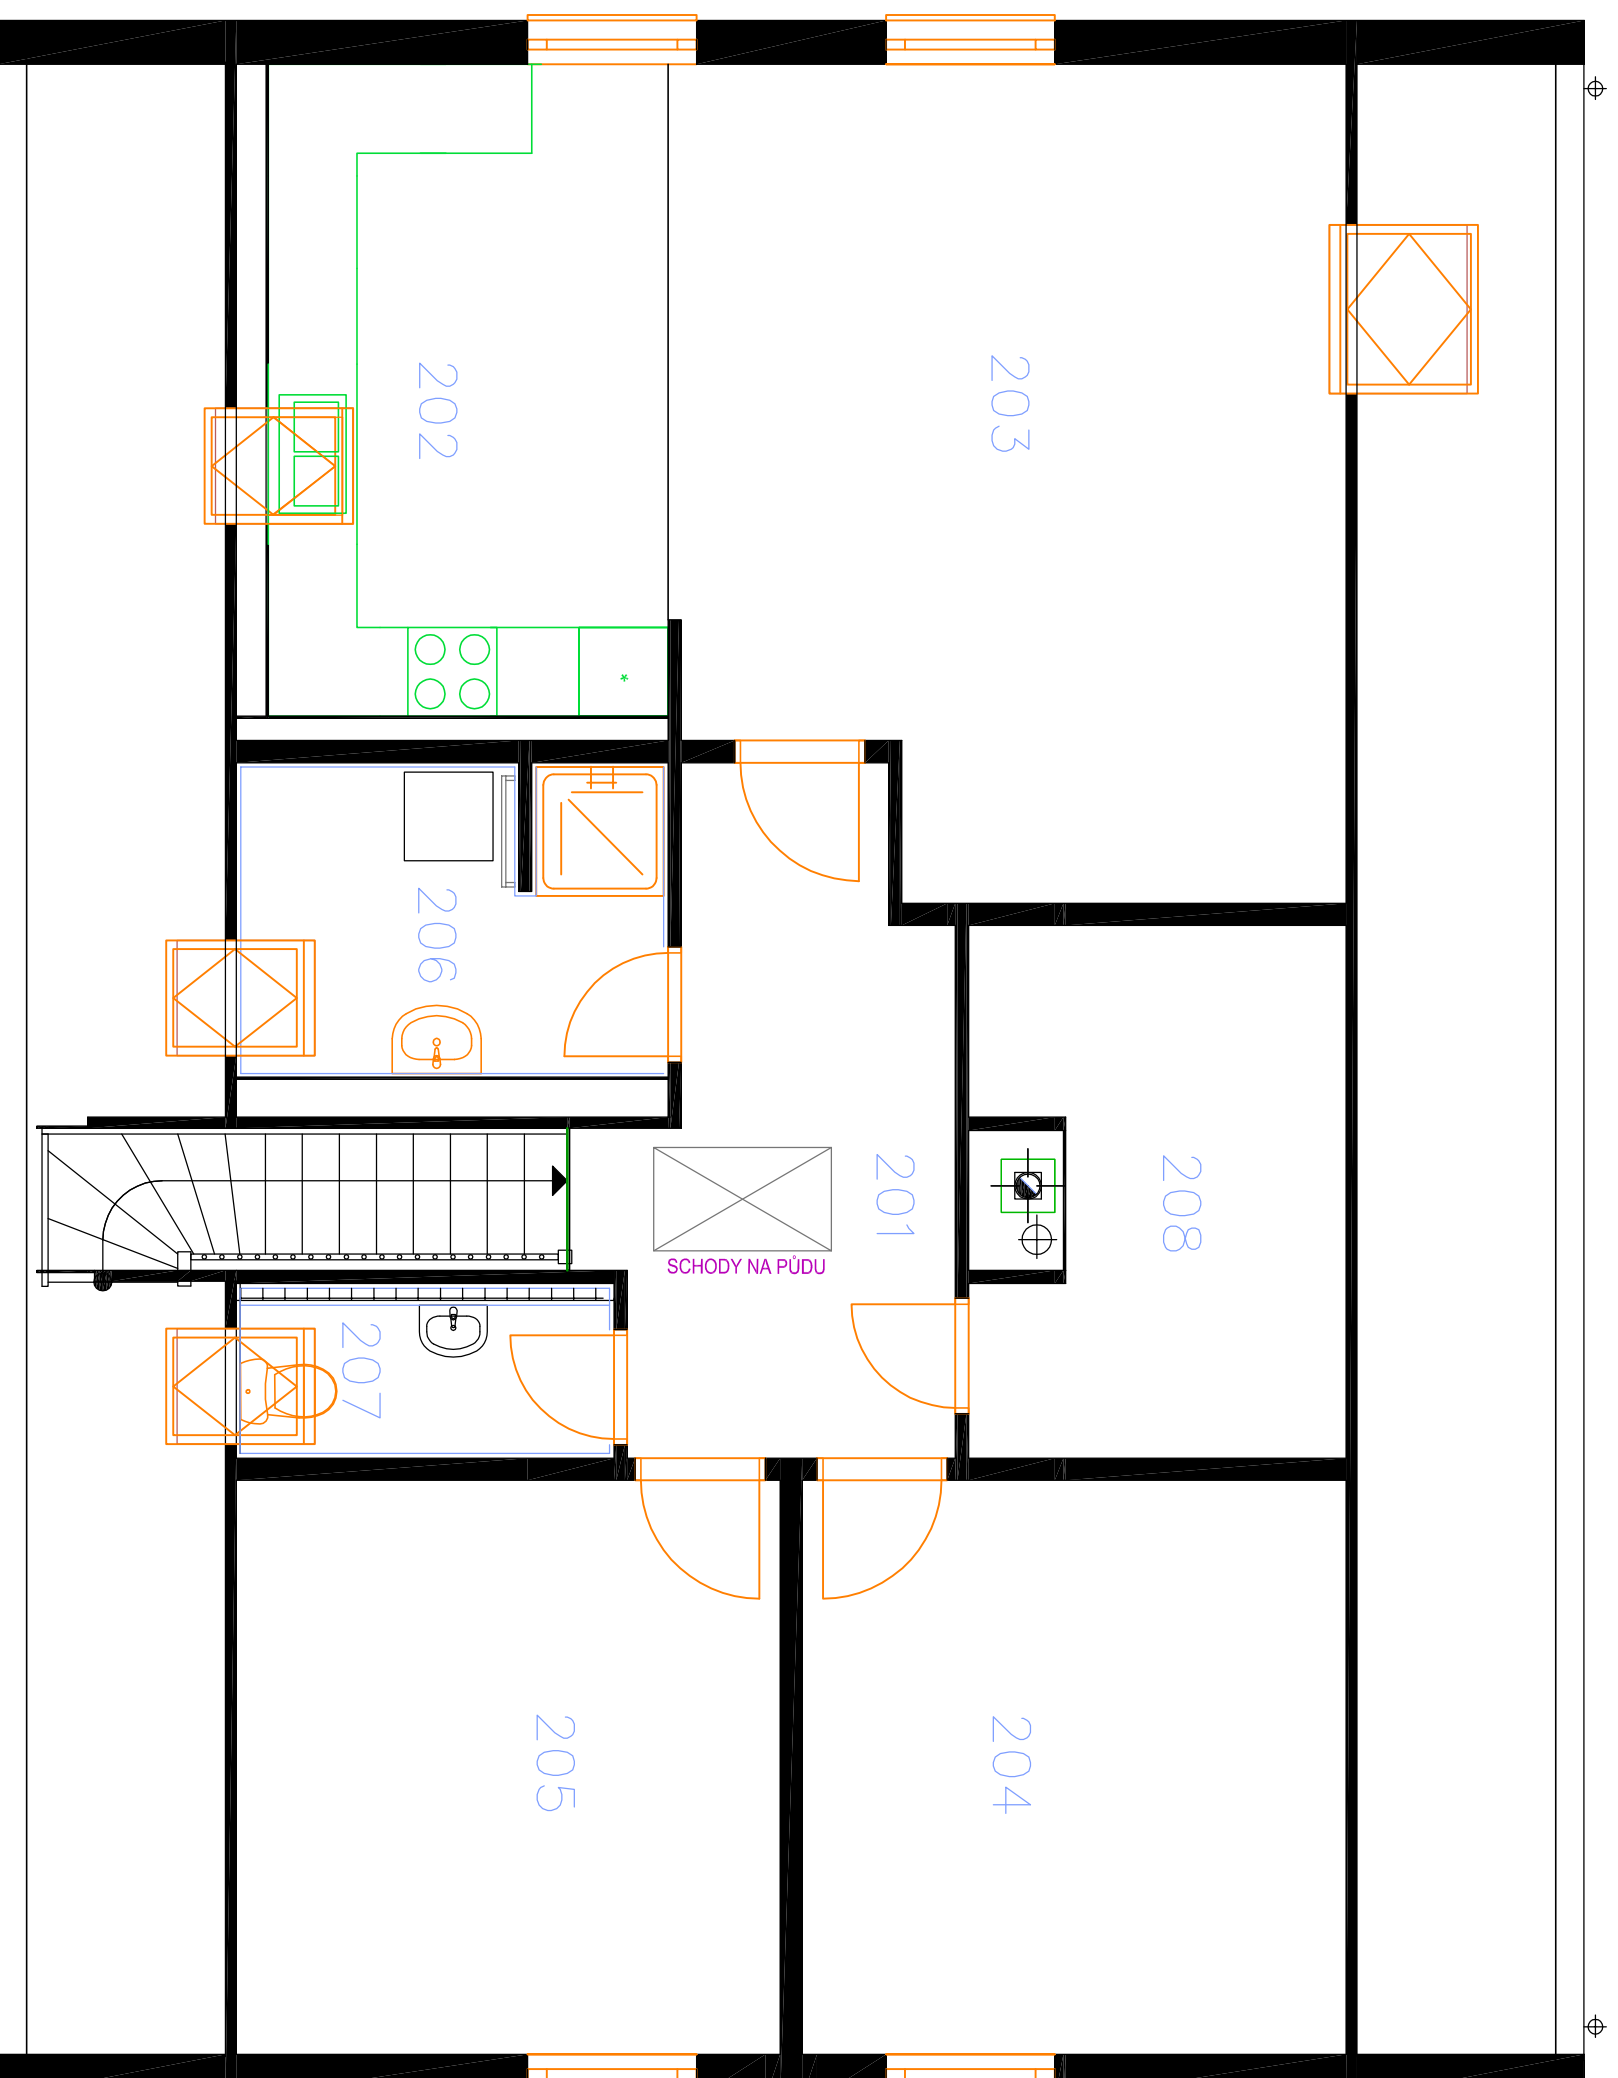


ČÍSLO	ÚČEL MÍSTNOSTI	PLOCHA m ²
201	CHODBA	9,39
202	KUCHYŇ	11,90
203	OBÝVACÍ POKOJ	24,16
204	LOŽNICE	14,25
205	POKOJ	14,25
206	KOUPELNA	6,12
207	WC	2,72
208	ŠATNA	8,44

OBYTNÁ PLOCHA :	52,66
PŘÍSLUŠENSTVÍ :	38,57
UŽITKOVÁ PLOCHA :	91,23
CELKOVÁ PLOCHA (PDLAHOVÁ) :	91,23
ZASTAVĚNÁ PLOCHA	149,98

POHLED ZAHRADNI

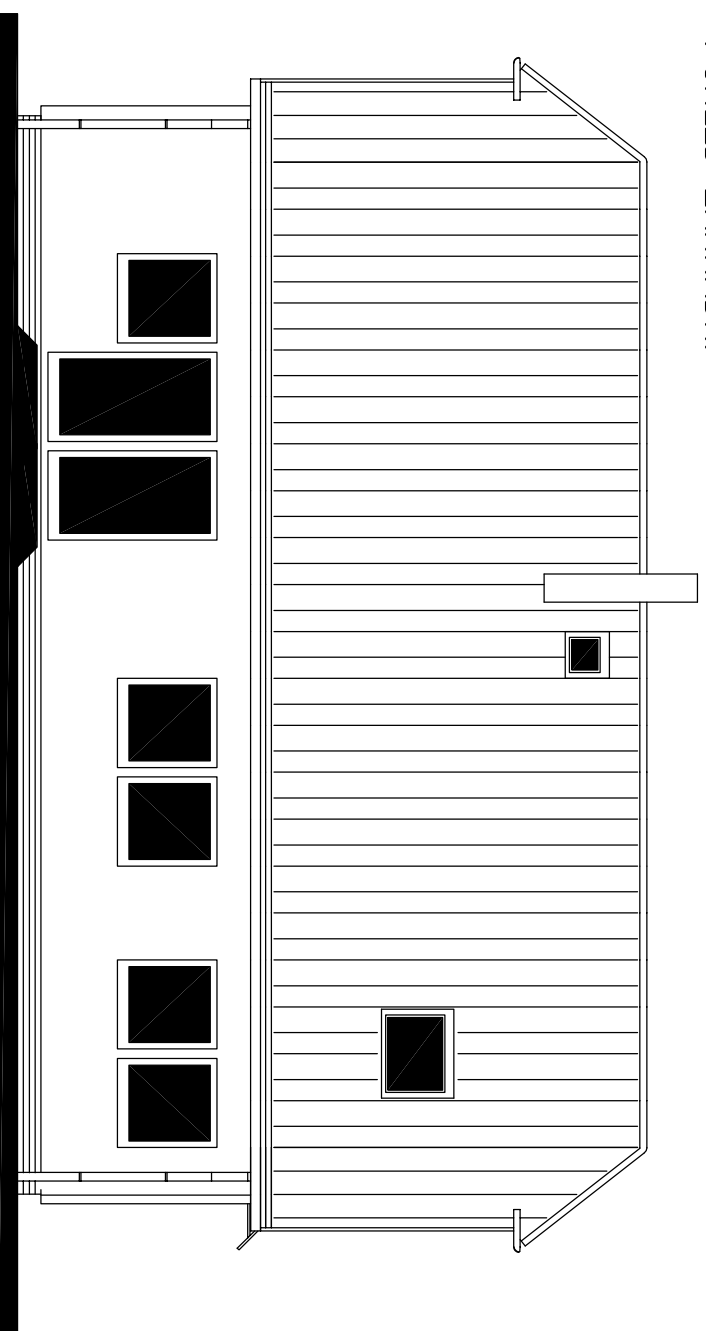

POHLED LEVÝ

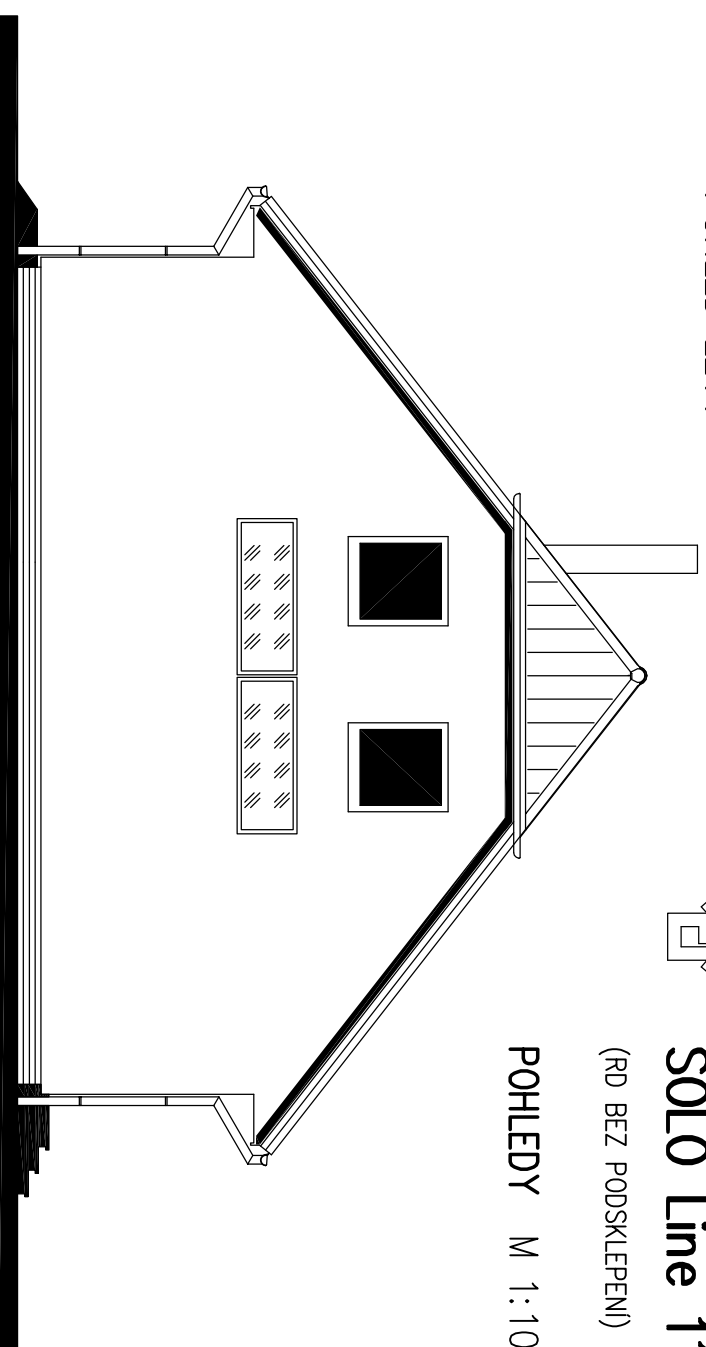

RODINNÝ DOMEK


SOLO Line 117/38kk

(RD BEZ PODSKLEPENÍ)

+ 4M

POHLEDY M 1:100

POHLED VSTUPNI

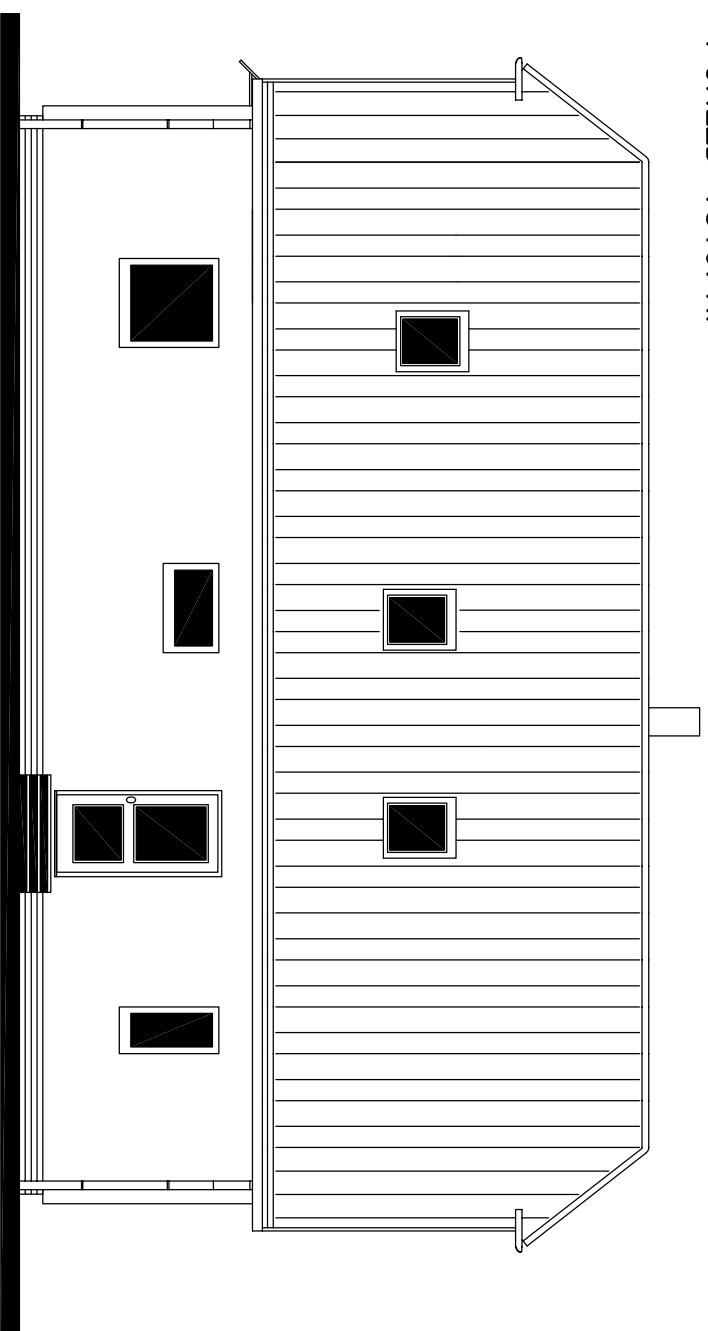

POHLED PRAVÝ

